
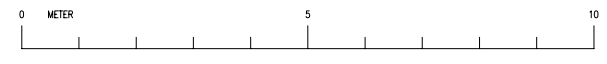
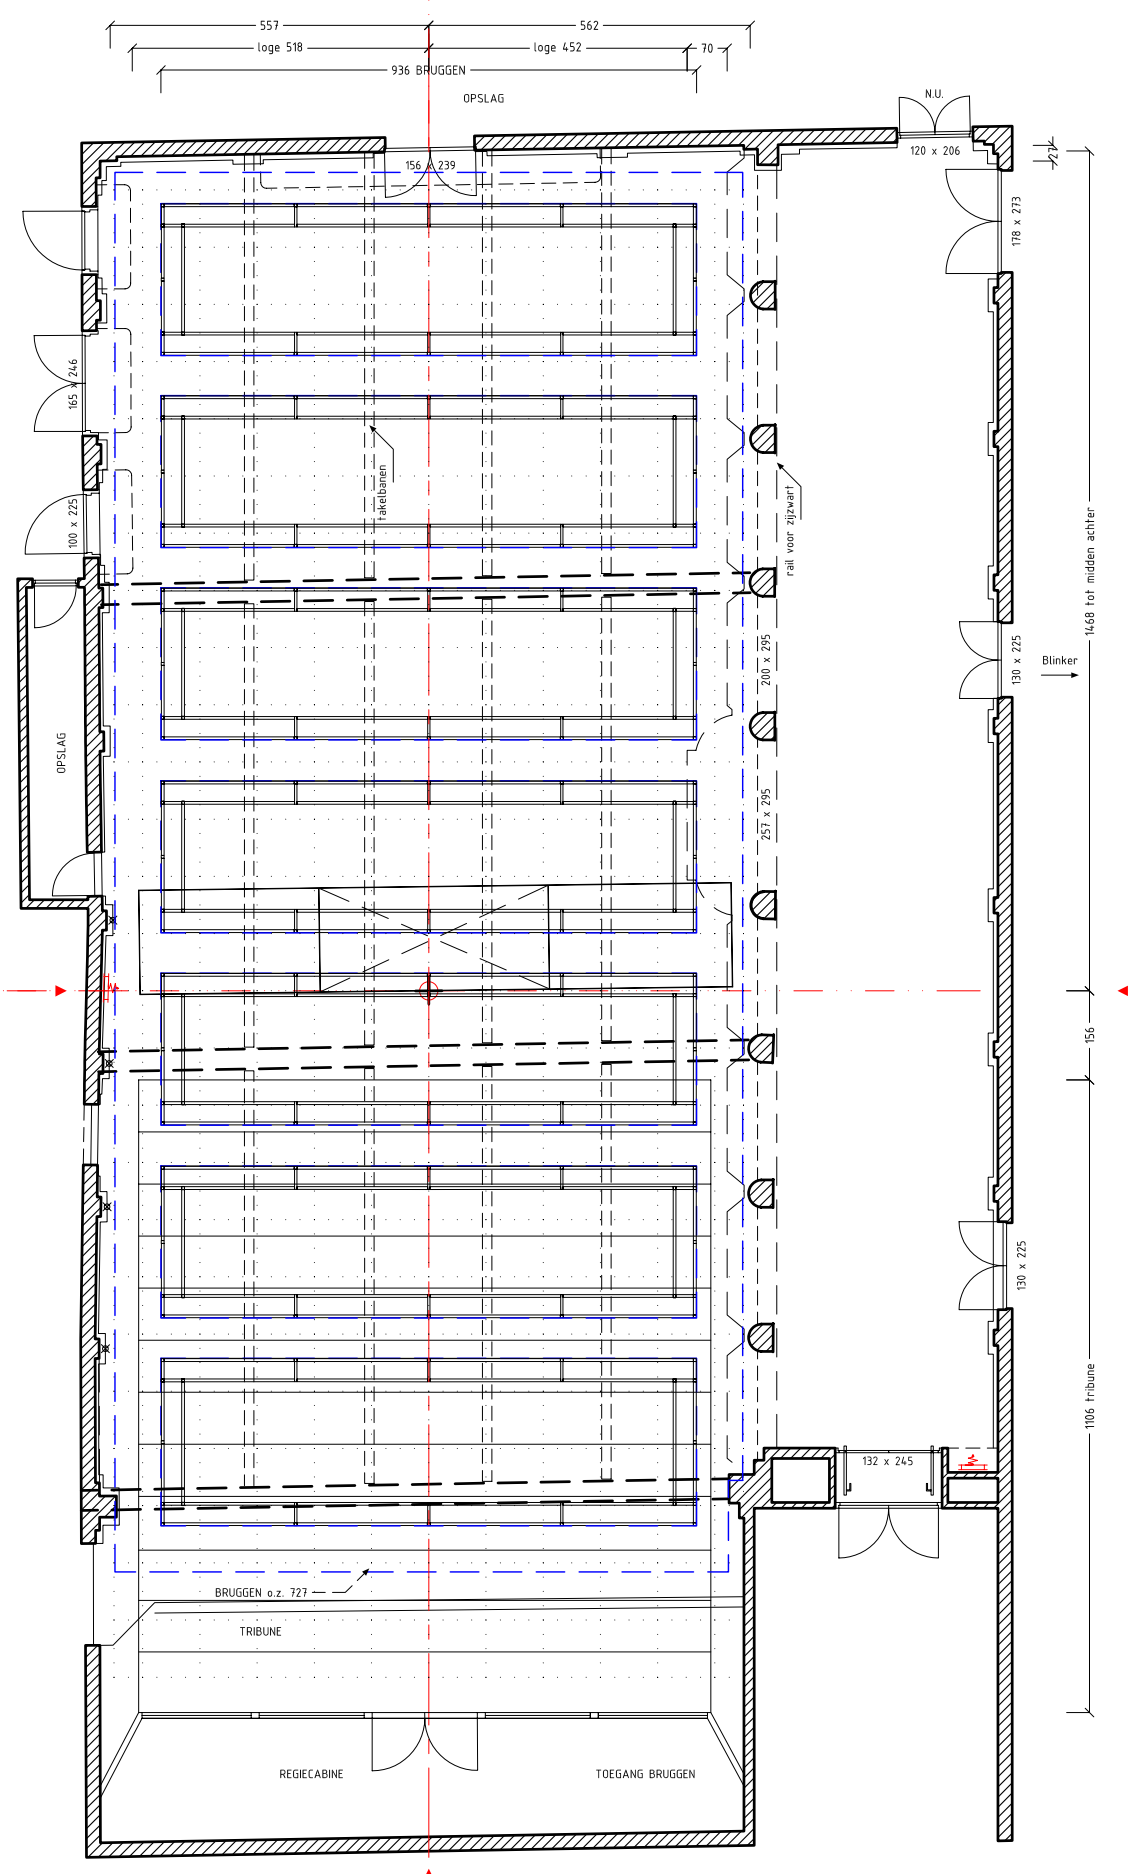


1468 tot midden achter

156

1106 tribune

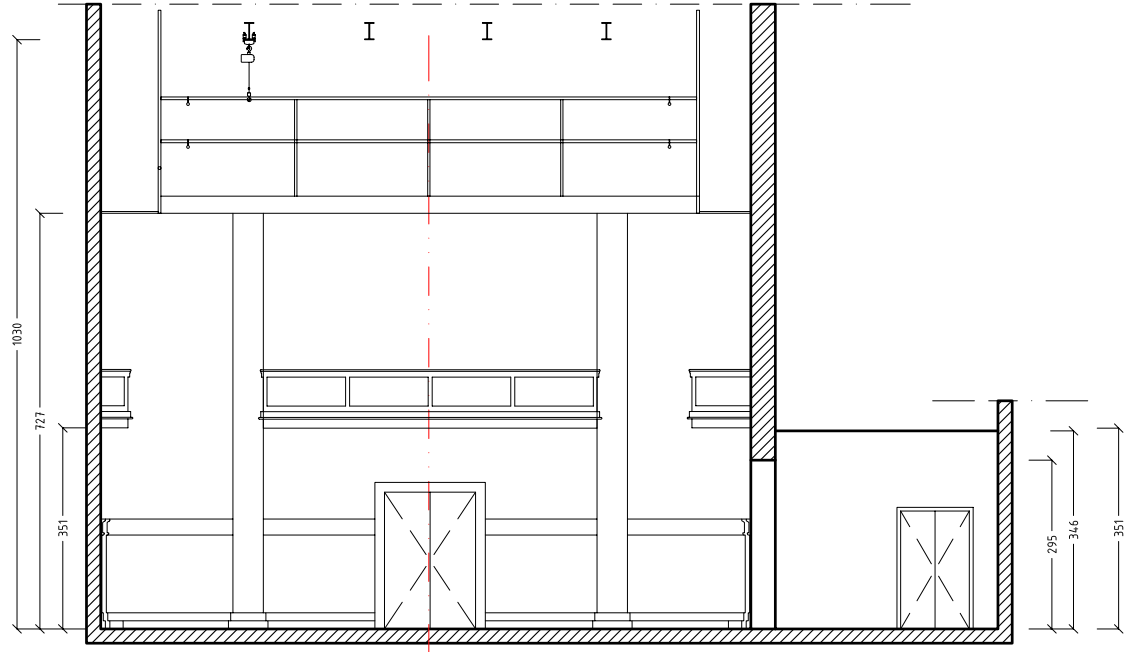

FRASCATI AMSTERDAM		
zaal 1 PLATTEGROND + DOORSNEDE		
Schaal: PDF	Formaat: A2	Eenheid: cm
Datum: 10-11-07	Get.: Bert Middelweerd	Fase: C
KORTE LEIDSEWARSTRAAT 12 1017 RC AMSTERDAM T 020-6266411 F 020-6266417		Tekeningnr. / Bestandsnaam: AMS50aPL